

QUADRO RESUMO – UNIFAMILIAR


ZONA: ZU (ZONA DE URBANIZAÇÃO)		BARRIO: CENTRO	
Nº INSCRIÇÃO MOBILIAR:		Nº MATRÍCULA:	142
USO: PÚBLICO	PERMÍTO	EXISTENTE	DO PROJETO
ÁREA DO LOTE: 1.250,00m ²	9	11.250,00 m ²	78,54 m ²
COEF. APROVEITAMENTO		386,33 m ²	3,43%
TAXA DE OCUPAÇÃO	85%	1.062,50 m ²	78,54 m ²
USO: Comércio e Serviços	DO PROJETO: 475,22 m ² /200 = 0,3 Vagas	EXISTENTES: 16 Vagas	
VAGAS DE ESTACIONAMENTO	EXISTENTE: Estacionamento: 1/200,00m ² e Cargo/Passageiro: 1/1.000,00 m ²	EXISTENTES: 16 Vagas	



PERSPECTIVAS S/ ESCALA




PERSPECTIVAS S/ ESCALA

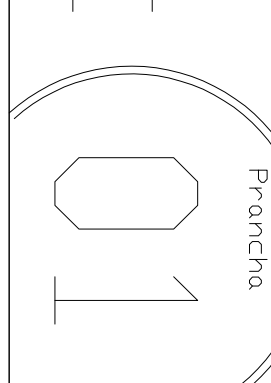
DANIEL LUIZ STEDILE Arquiteto e Urbanista Projeto Arquitetônico Arquiteto de Interiores	Fone: 8831-9615 / 3383-0151 Rua Prof. Frensdico Stedile, 53 Bairro Estação – Ascurna/SC
Proprietário	
CÂMARA MUNICIPAL DE ASCURRA Endereço RUA DOM BOSCO, S/N ASCURRA/SC	
Projeto	REGULARIZAÇÃO CÂMARA DOS VEREADORES DE ASCURRA
	PLANTA DE SITUAÇÃO, IMPLANTAÇÃO, PERSPECTIVAS E DETALHE DOS PASSEIOS
INDICADA	área do Projeto 386,33 m²
Projeto e Desenho	CAU A50607-9
DANIEL LUIZ STEDILE	
Arquiteto e Urbanista	
Assinatura do Proprietário(s)	
	



PLANTA DE SITUAÇÃO
ESCALA: 1/150

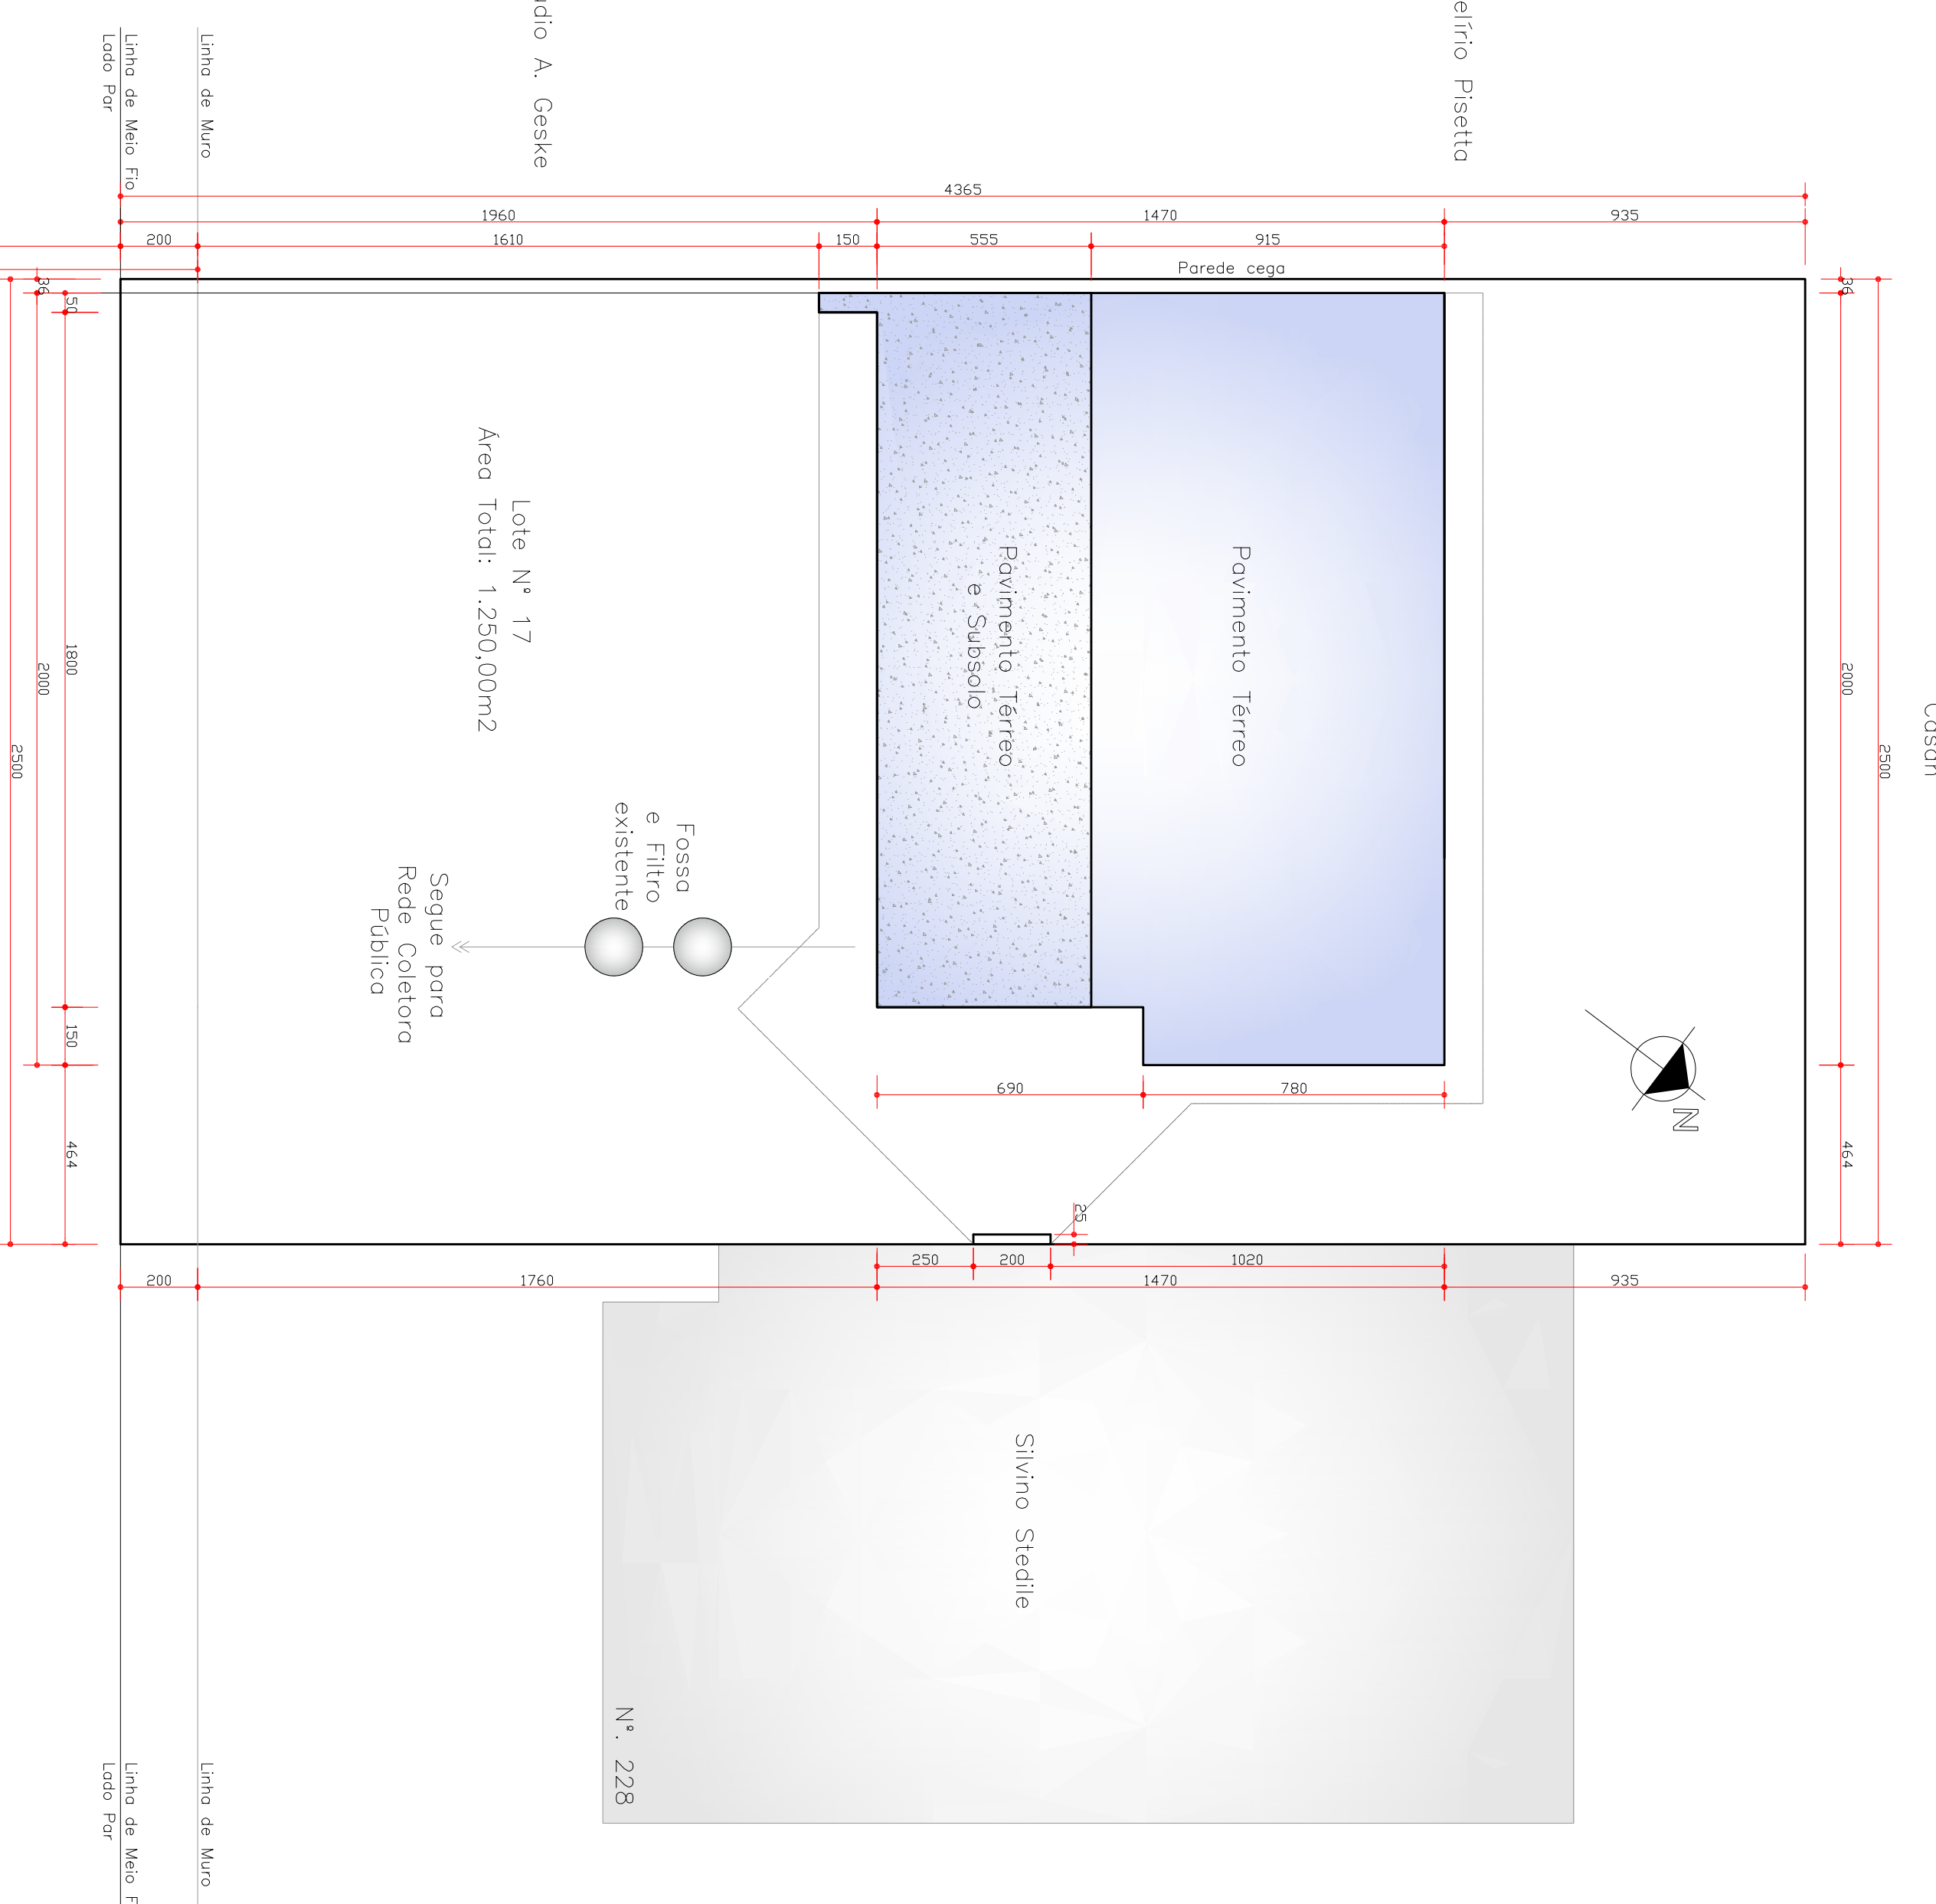


IMPLANTAÇÃO
ESCALA: 1/150

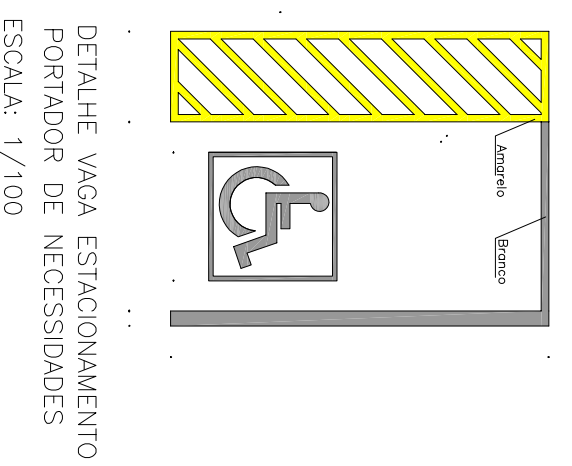


DETALHE VAGA ESTACIONAMENTO
PORTADOR DE NECESSIDADES
ESCALA: 1/100

PERSPECTIVA – Rebaixo de Passeios
Para Acessos de Veículos
S/ ESCALA

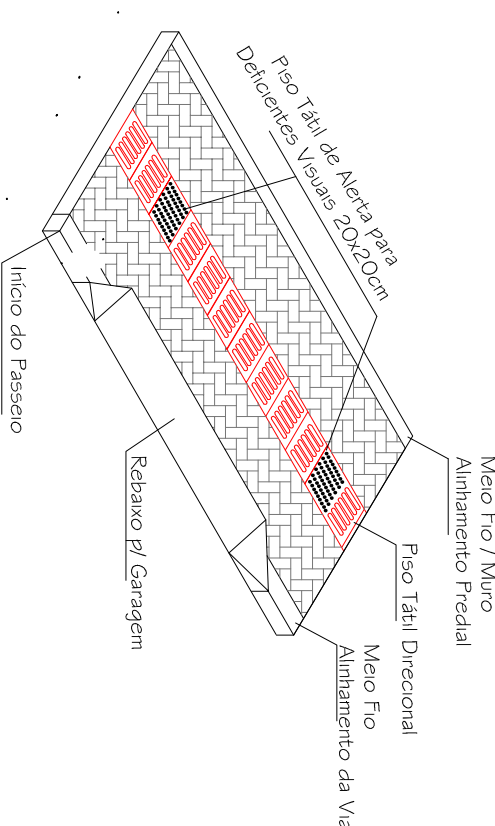

DETALHE – Pisos
S/ ESCALA

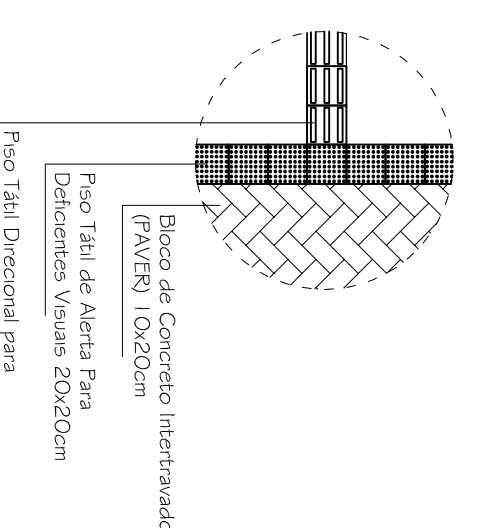

CORTE – Vias e Calçadas
ESCALA: 1/100

